


Numéro de plan 438-34
Annexe "A" du règlement no 438-34
modifiant le règlement de zonage no 438

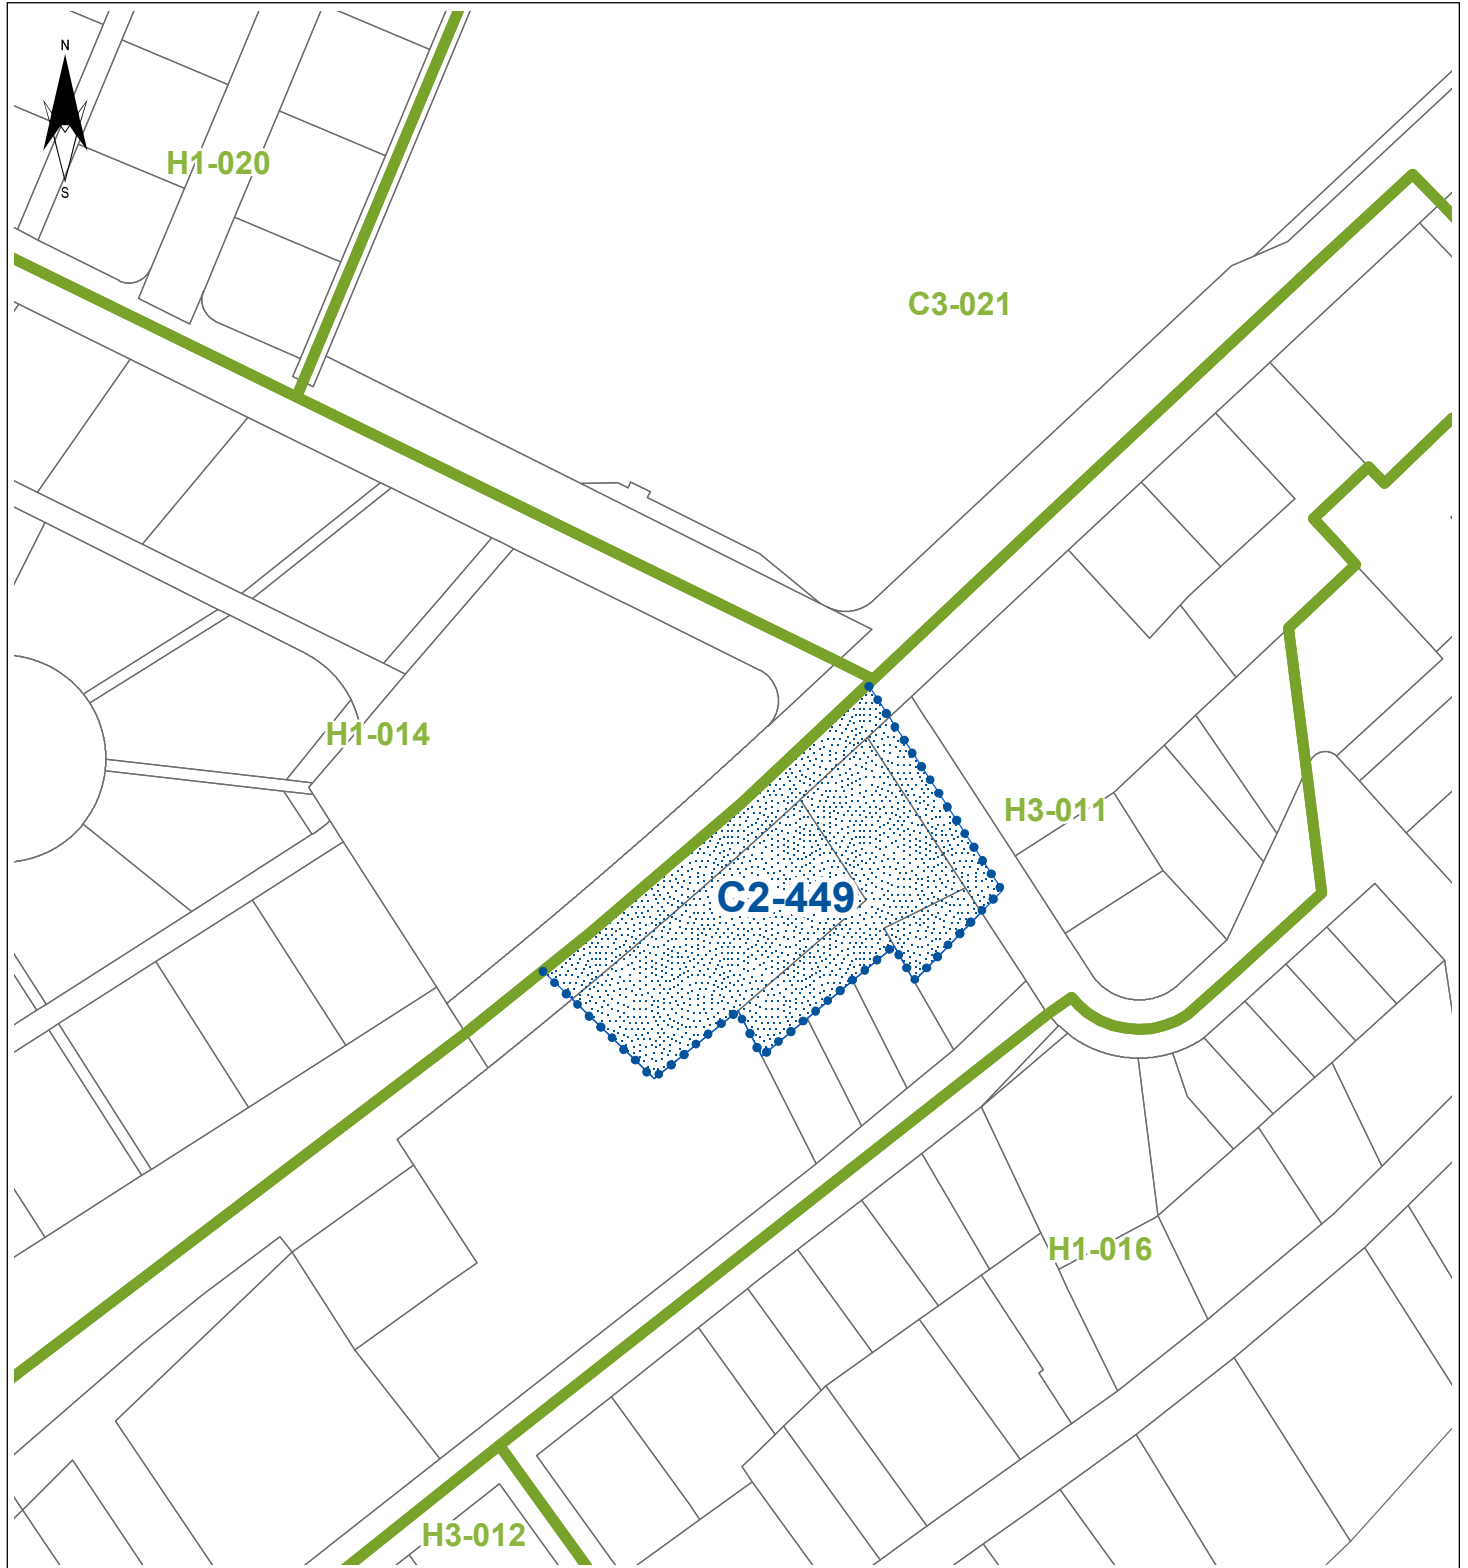

Legend:

- Lot
- Nouvelle limite de zonage
- Partie affectée par la modification
- Zonage municipal

Échelle 1:2 000

0 25 50 75 mètres

Mairesse: _____

Greffier: _____