



Numéro de plan 438-52
Annexe "A" du règlement no 438-52
modifiant le règlement de zonage no 438

Page 1 de 3: Modification des limites de zonage

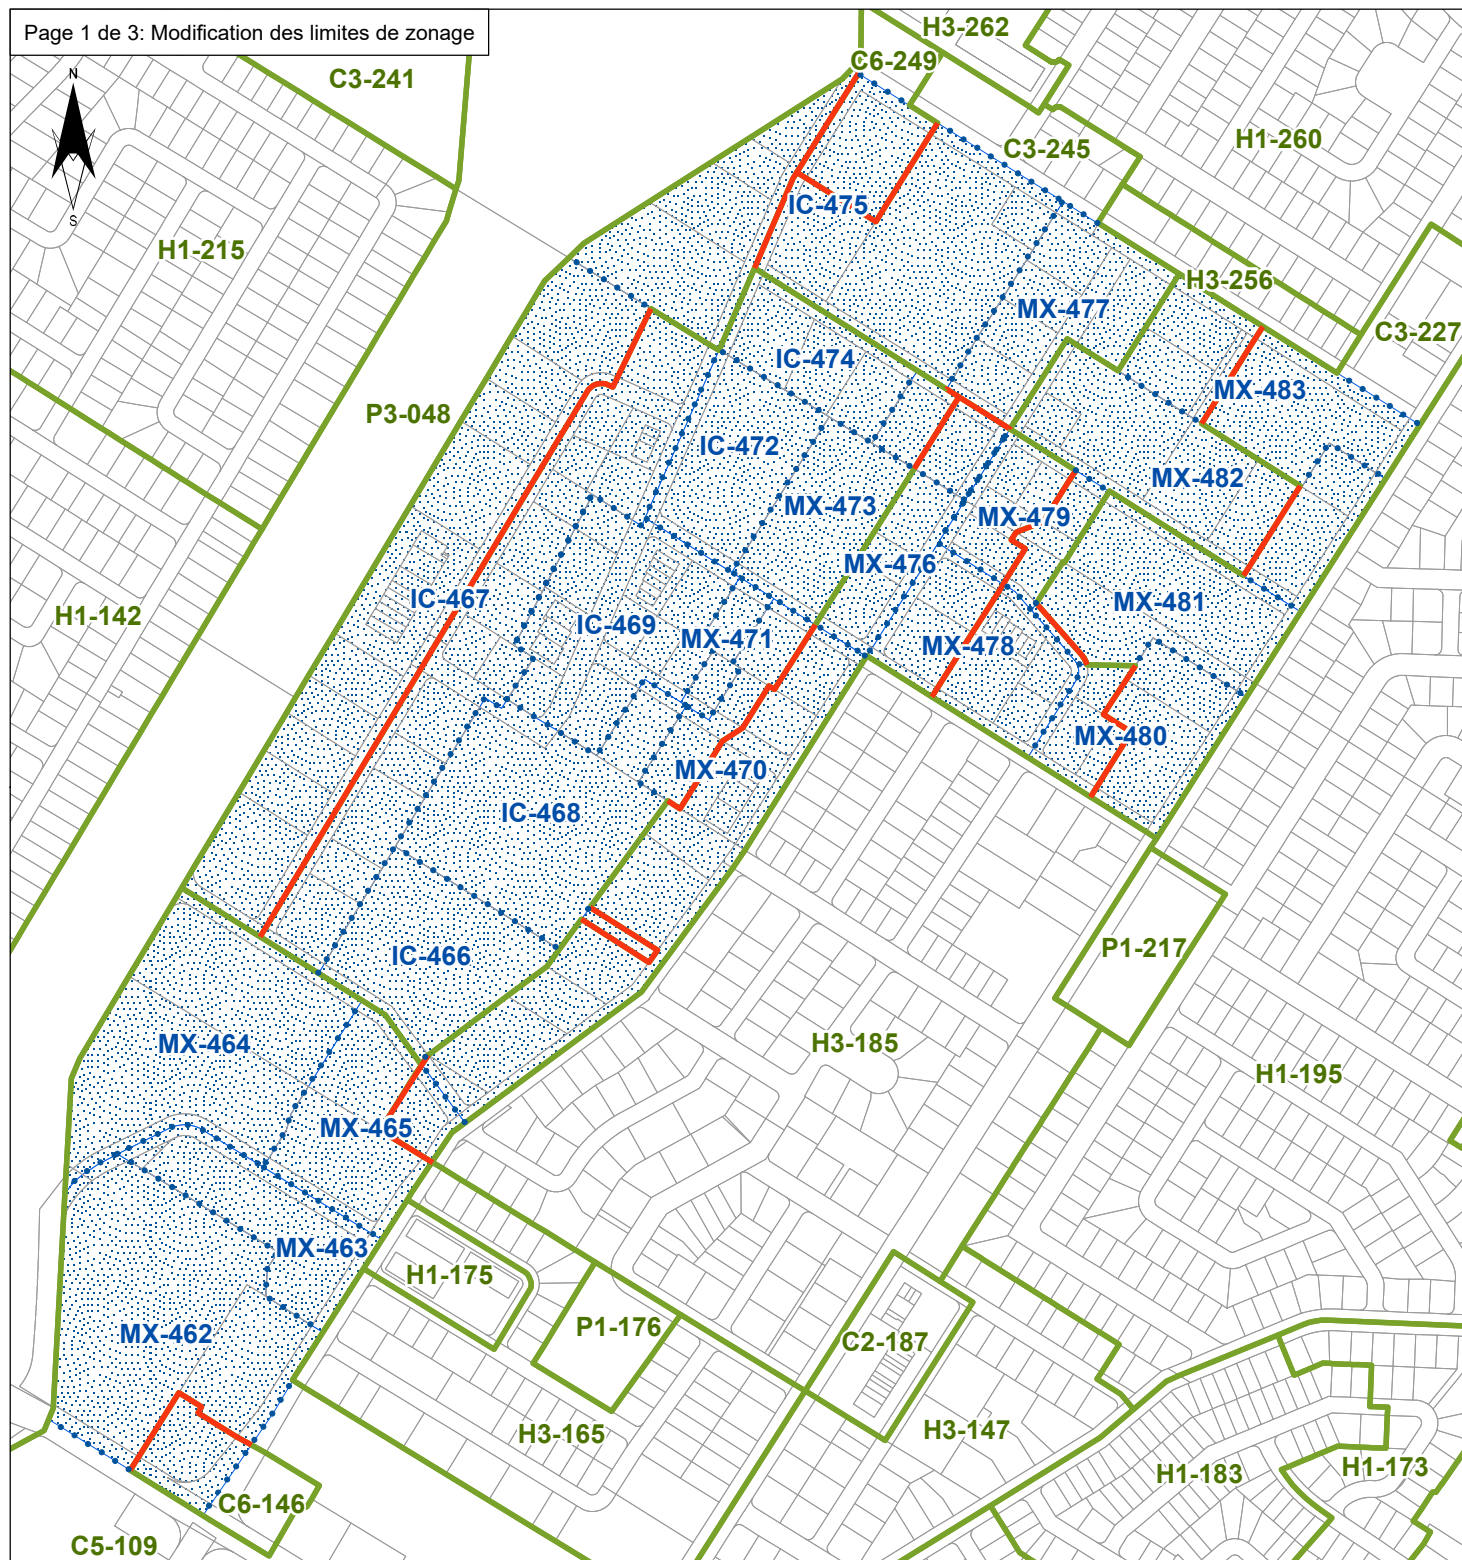

- Limite de zonage annulée
- Nouvelle limite de zonage
- Zonage Municipal
- Partie affectée par la modification
- Lot


Échelle 1:7 000

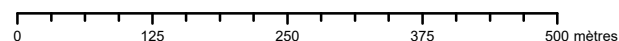

Maire: _____

Greffier: _____

Numéro de plan 438-52
Annexe "A" du règlement no 438-52
modifiant le règlement de zonage no 438

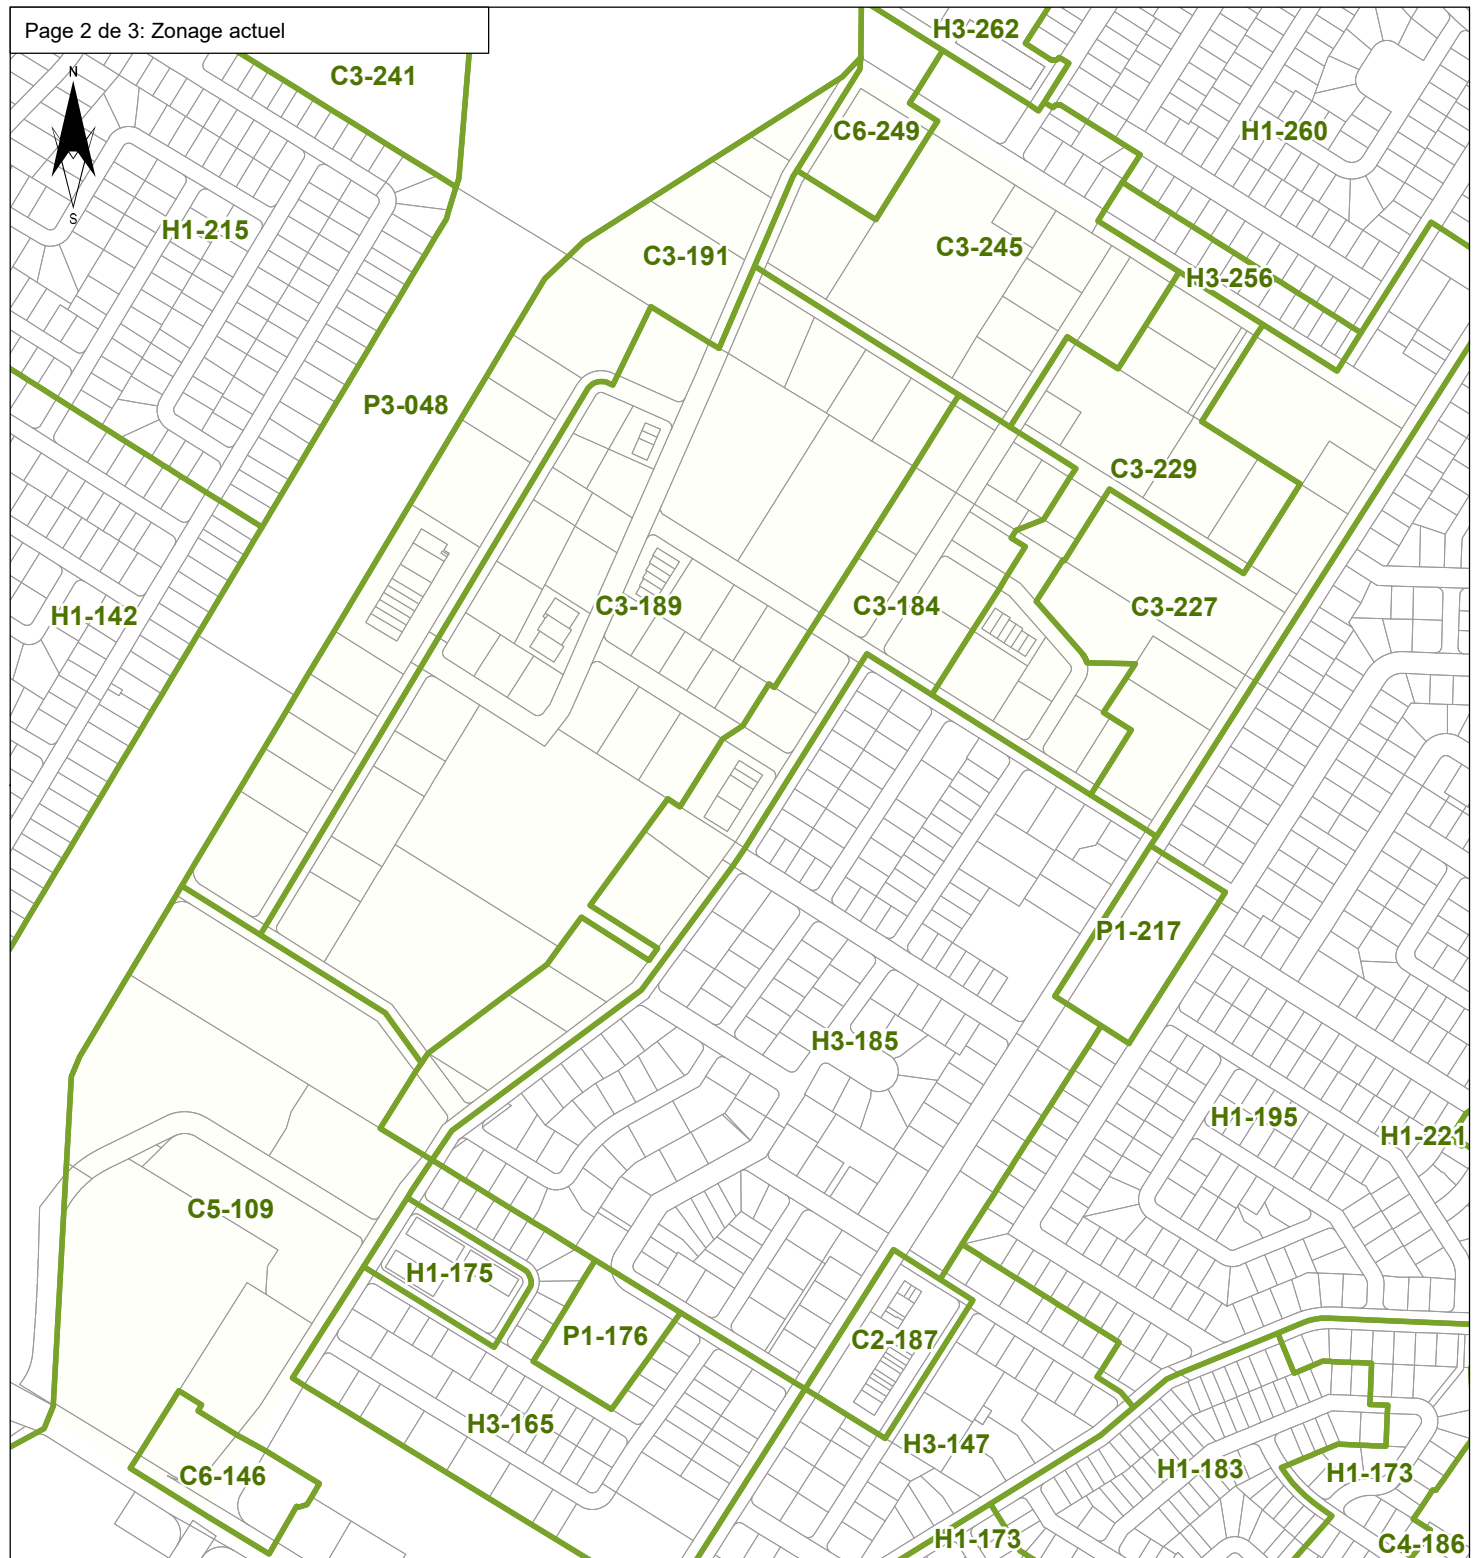

- Limite de zonage annulée
- Nouvelle limite de zonage
- Zonage Municipal
- Partie affectée par la modification
- Lot


Échelle 1:7 000

0 125 250 375 500 mètres


Maire: _____

Greffier: _____

Numéro de plan 438-52
Annexe "A" du règlement no 438-52
modifiant le règlement de zonage no 438

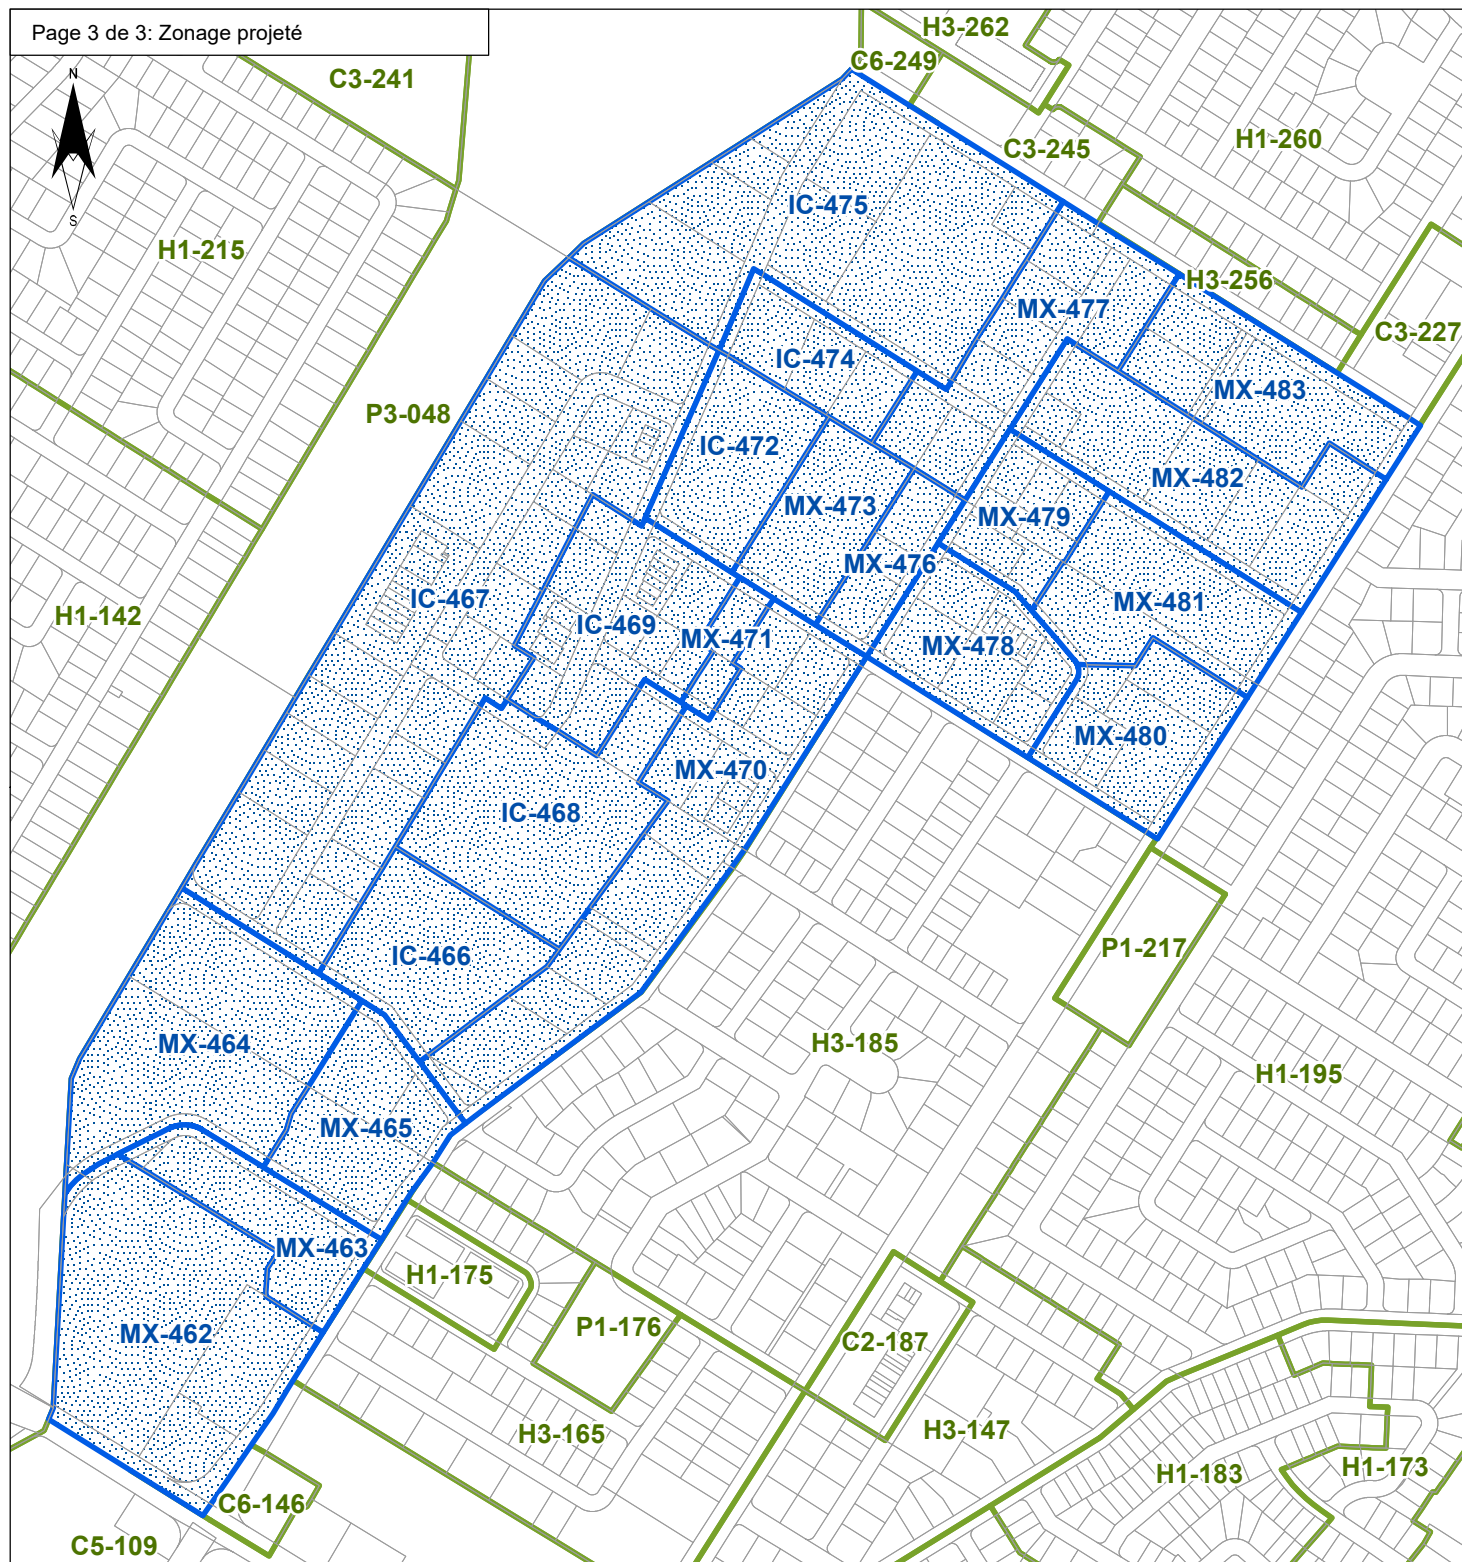

- Limite de zonage annulée
- Nouvelle limite de zonage
- Zonage Municipal
- Partie affectée par la modification
- Lot

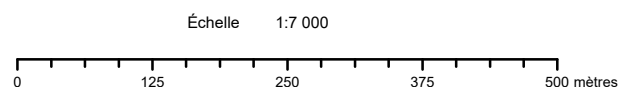

Maire: _____

Greffier: _____